Schauspielhaus Zürich
Pfauen

Längsschnitt Mst. 1:100

Stück	: .	Saison :	.
Regie	: .	. .	.
B'Bild	: .	. .	.
Bild Nr.	: ...	Bauprobe :	.
Termin	:	tech. Voreinrichten :	.
.	: .	TE. Bel :	.
Plan Nr.	: 2	Generalprobe :	.
Datum	: ..... gez. : . korr. :	Premiere :	.

geplottet am: 10.08.2010

Pfad: Q:\Technik\03 Planschrank__BÜHNEN GRUNDPLÄNE_Pfauen_Gültiger BühnenGRUNDPLAN\Mit Zuschauerraum und Seitenbühne_nur im Ausnahmefall verwenden_Pfauen-VORLAGEPLAN_mit Zuschauerraum_für PDF.dwg
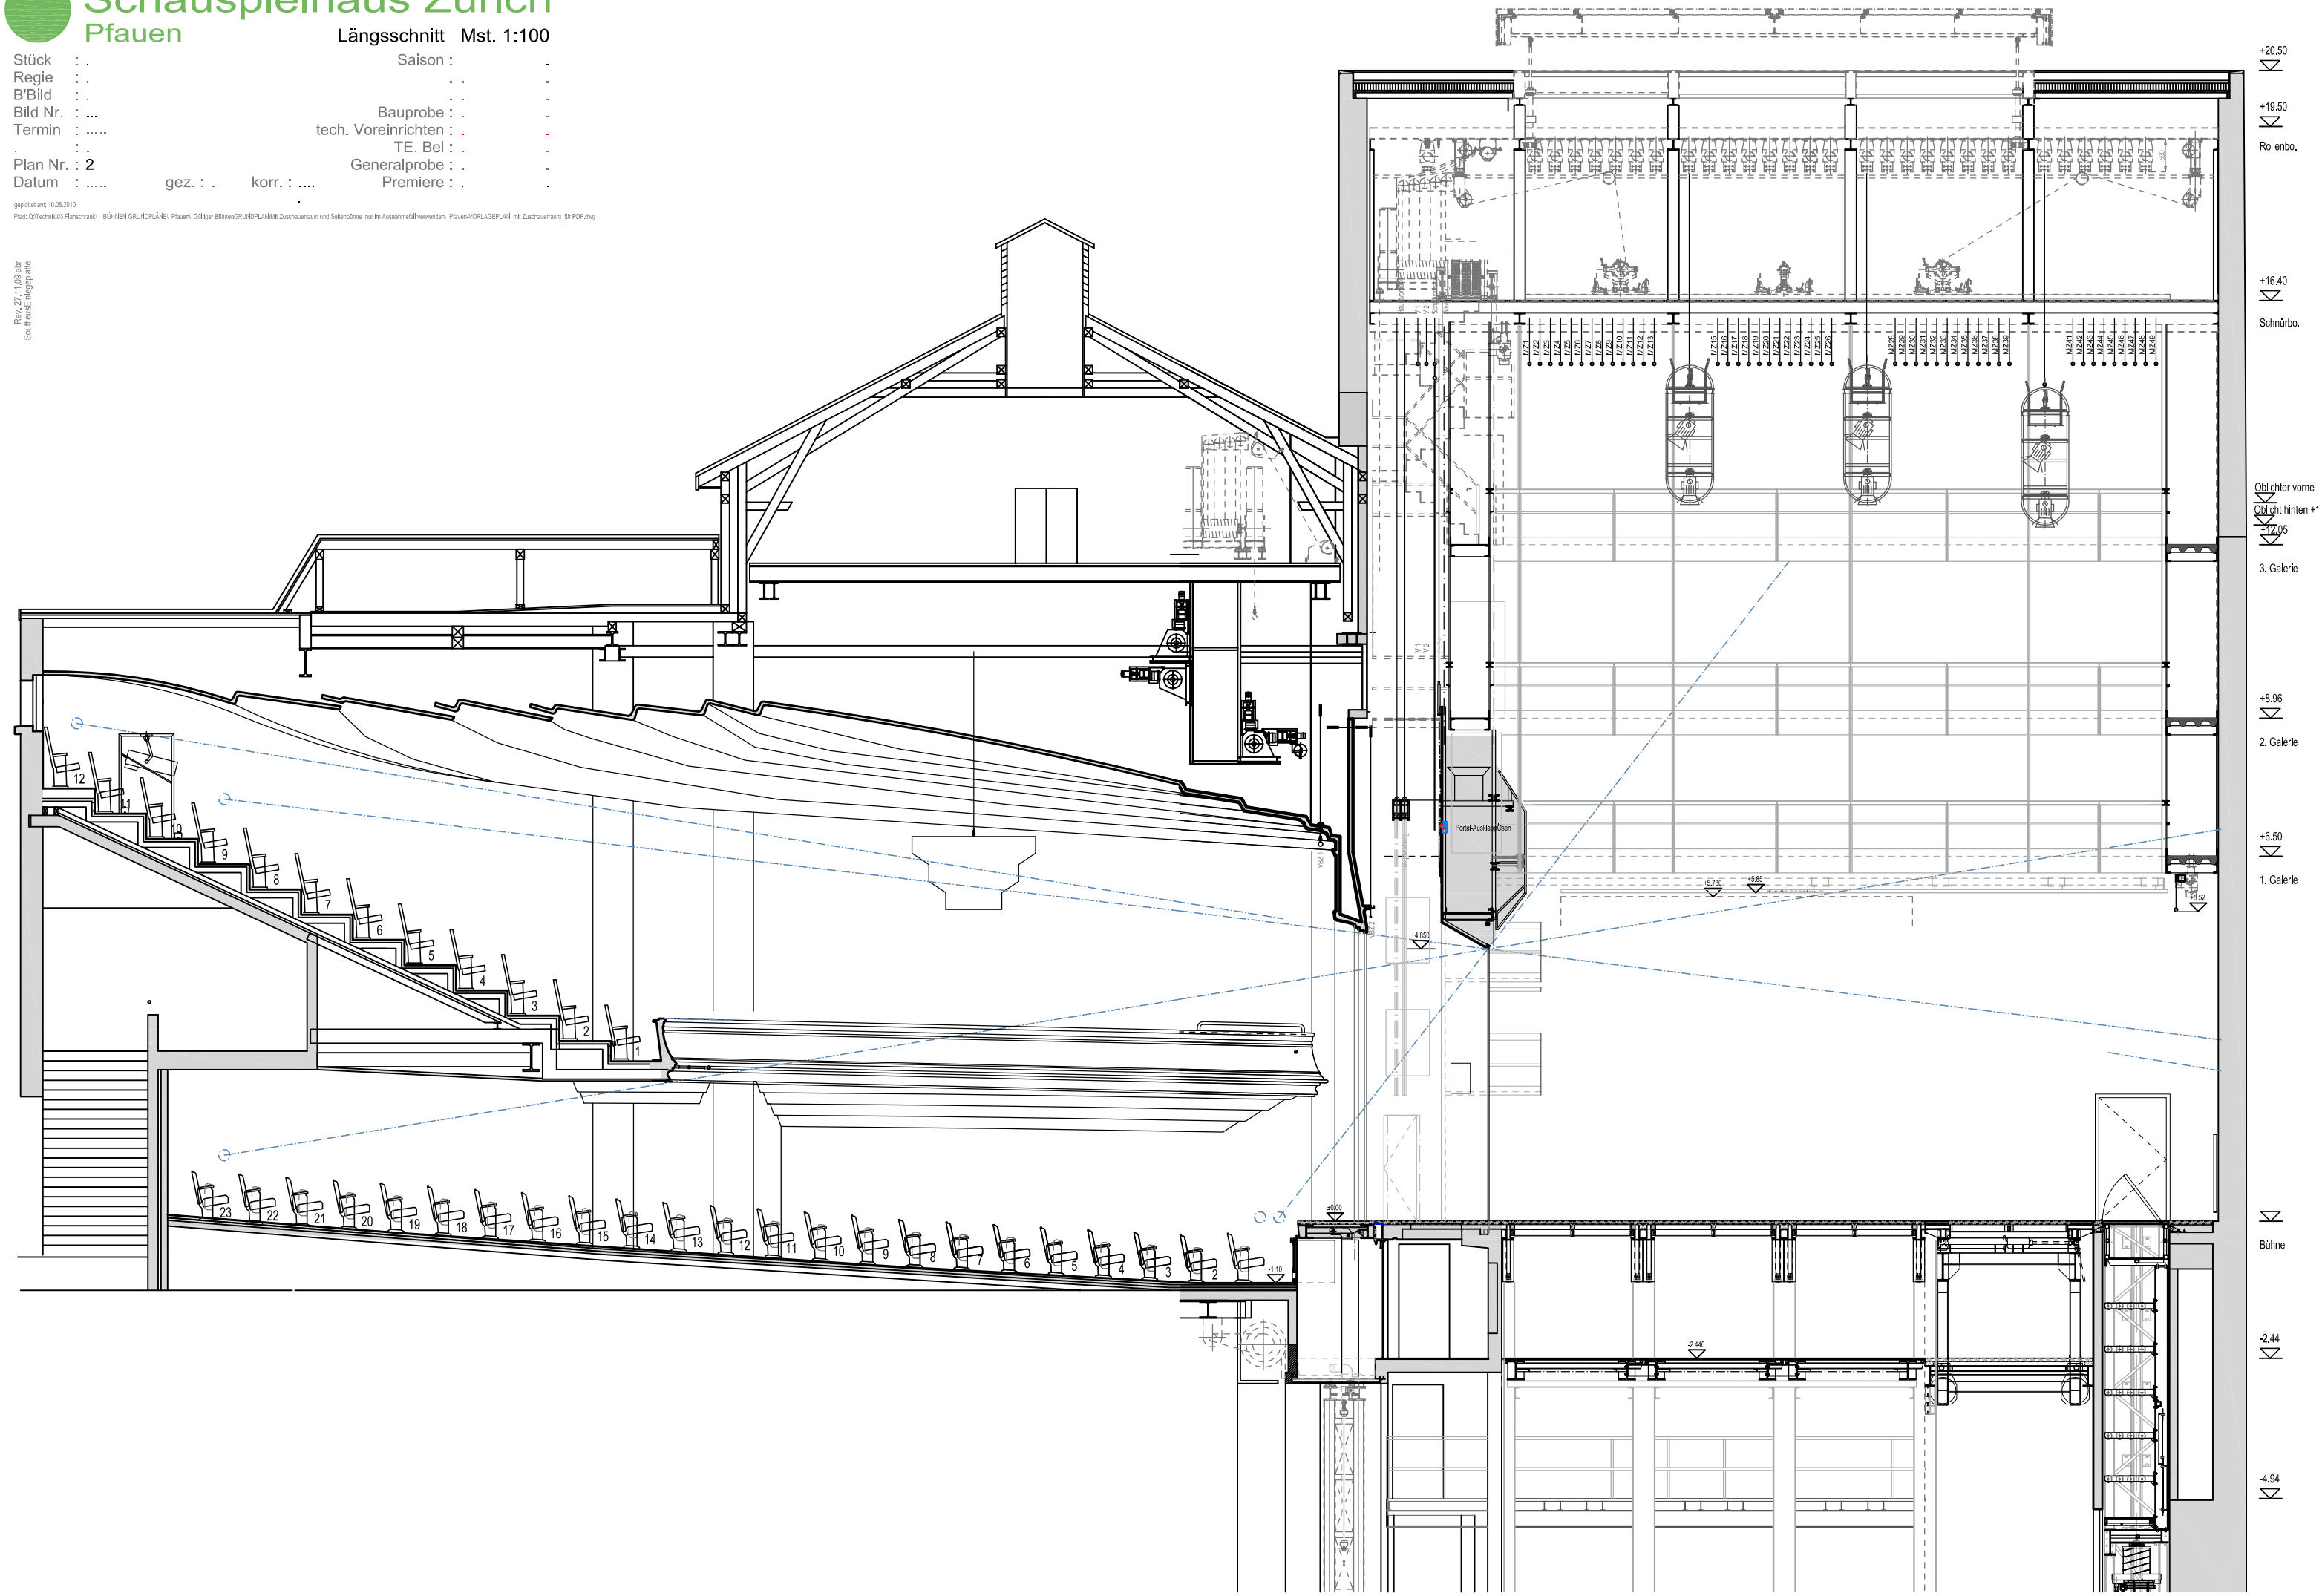
Rev. 27.11.09 abr
SouffleusEinlegeplatte